


BEBAUUNGSPLAN 'NAHWÄRME SCHOPFLOCH' IN SCHOPFLOCH LANDKREIS FREUDENSTADT ABGRENZUNGSPLAN

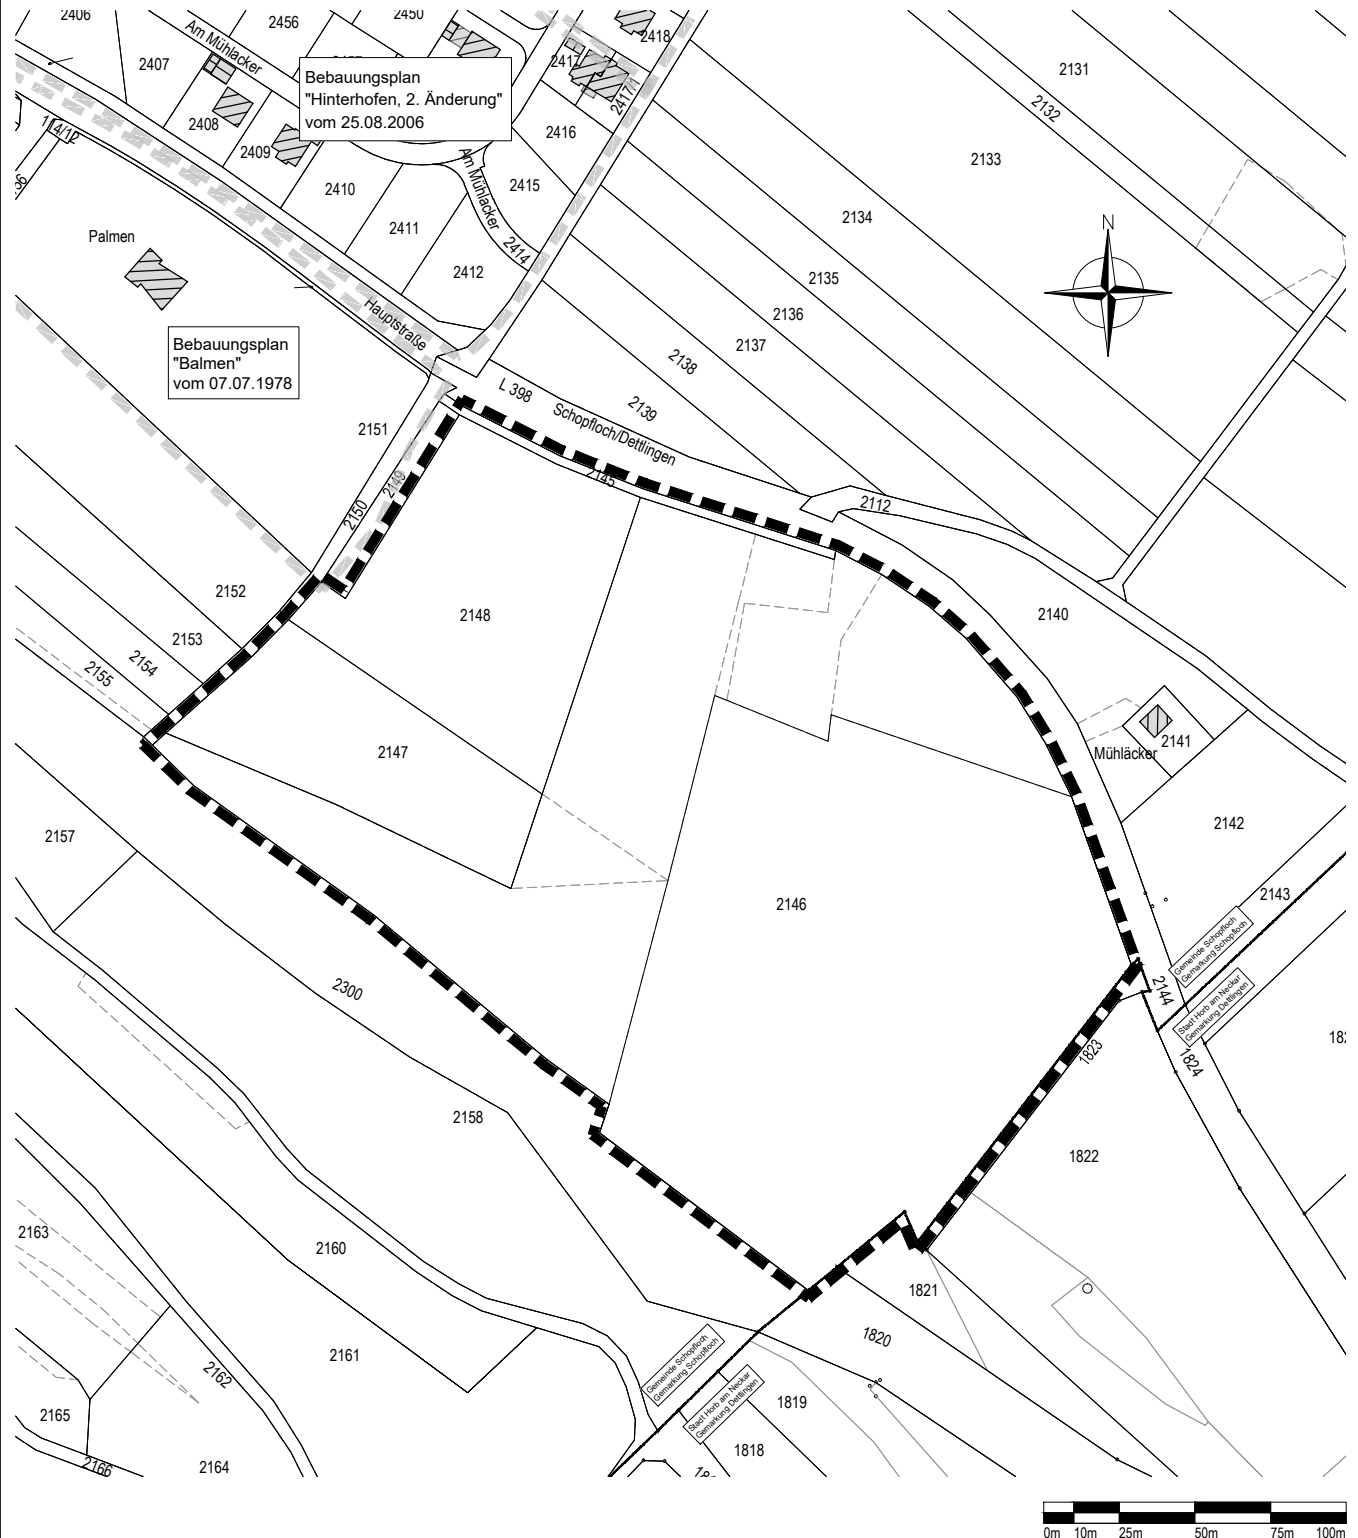

- Grenze des räumlichen Geltungsbereichs des Bebauungsplanes (§ 9 Abs.7 BauGB)
- Grenze des räumlichen Geltungsbereichs angrenzender Bebauungspläne
- Gemeindegrenze

Maßstab: 1 : 2.500		Projektnummer: 12080	
		Plannummer: 12080abg-1.3	
Cez./Geö.	Datum	Änderungsvermerk	Grundlage: ALK
Gr/Gf	18.01.18	Abgrenzungsplan	
SF/Gr/Gf	19.09.19	Offenlage ohne Änderung	
SF/Gr/Gf	26.03.20	Fassung zum Satzungsbeschluss	

BÜROGRÖNER
UMWELT • VERKEHR • STADTPLANUNG

Büro Empfingen
Hohenzollerweg 1
72186 Empfingen
Tel.: 07485/9769-0
info@buero-groner.de

Büro Dornstetten
Schießgrabenstraße 4
72280 Dornstetten
Tel.: 07443/24056-0
info@buero-groner.de

Büro Owingen
Gottlieb-Daimler-Str. 2
88696 Owingen
Tel.: 07551/83498-0
info@buero-groner.de