



Bebauungsplan 'Dürre Halde - 3. Änderung' in Schopfloch Landkreis Freudenstadt Abgrenzungsplan

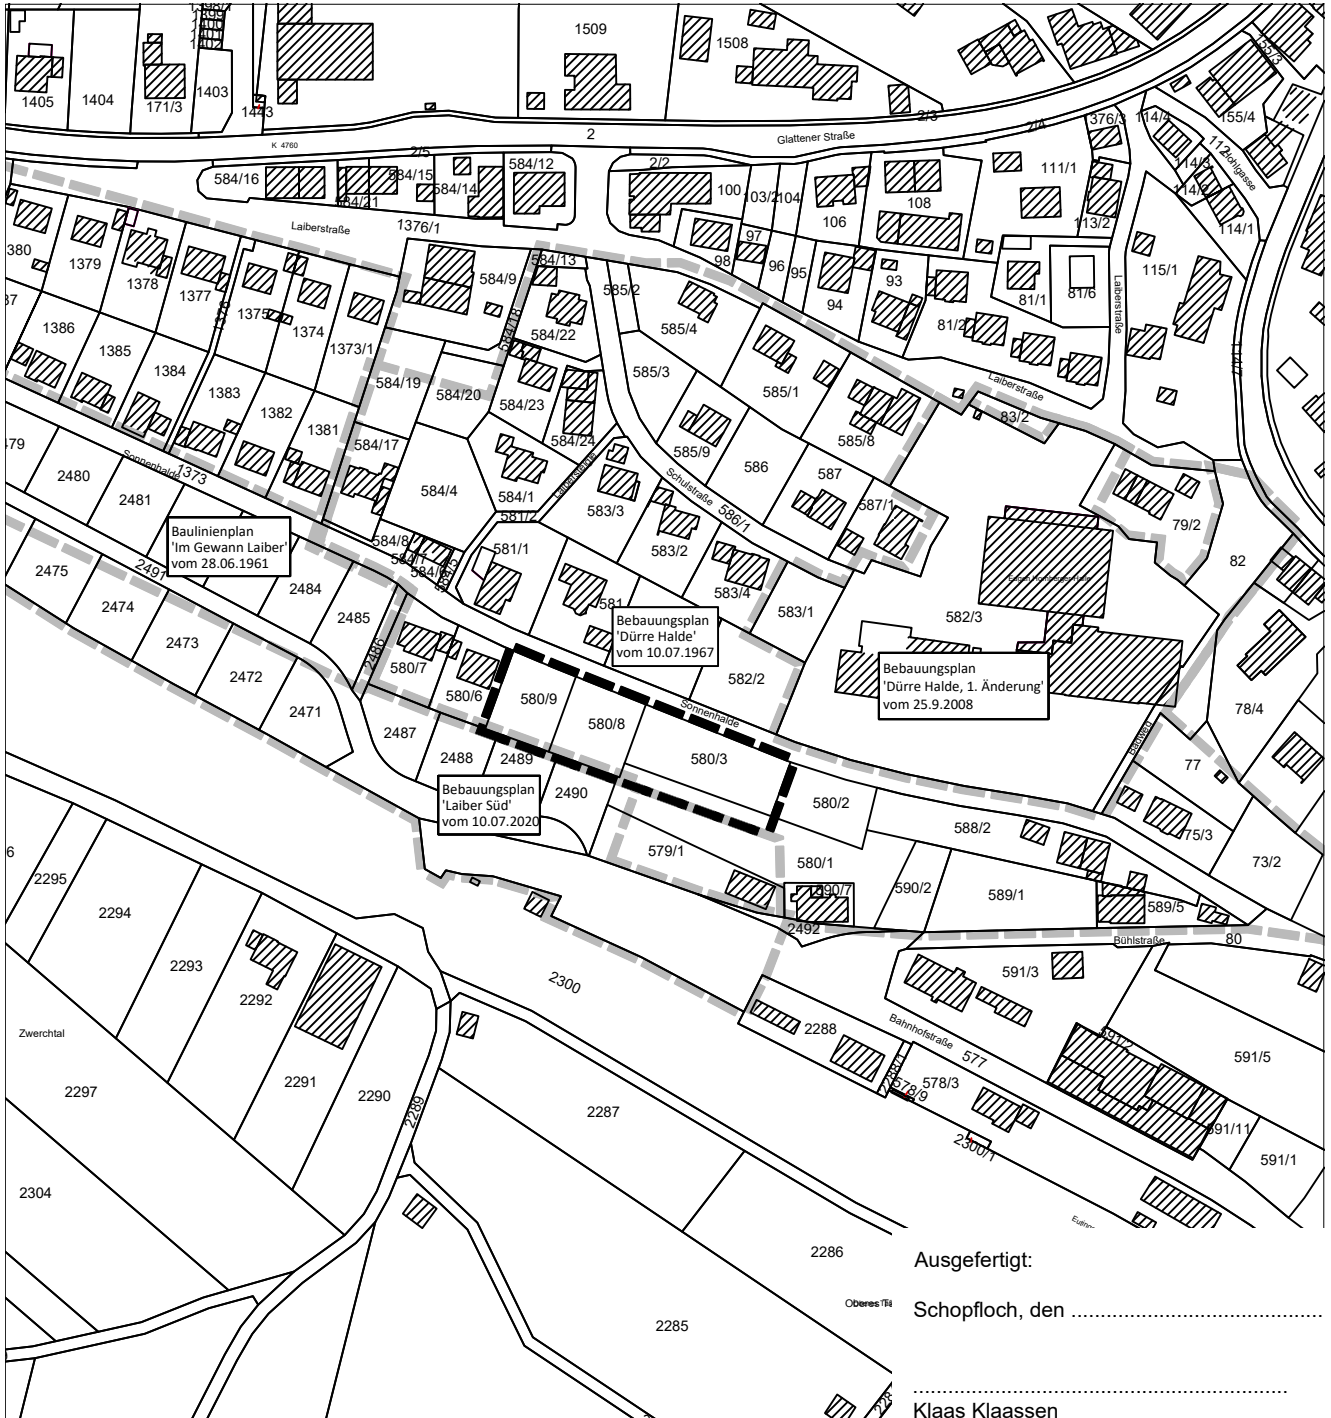

Ausgefertigt:
Oberes Teil Schopfloch, den
Klaas Klassen

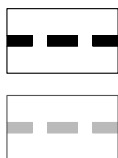

Grenze des räumlichen Geltungsbereichs des BBP
'Dürre Halde - 3. Änderung' (§ 9 Abs.7 BauGB)

Geltungsbereich angrenzender
Bebauungspläne/Baulinienpläne



Maßstab	1 : 2.500
---------	-----------

St	26.03.2020	Aufstellungsbeschluss
St	17.12.2020	Reduzierung Geltungsbereich, erneute Offenlage
St	18.03.2021	Aktualisierung Kataster, Satzungsbeschluss
Name	Datum	Art der Änderung

**Gemeindeverwaltungsverband
Dornstetten**
Verbandsbauamt
Tel.: 07443/9604-0
Fax.: 07443/9604-19