


Bebauungsplan 'Gillteich - 1. Änderung'

in Schopfloch - Unteriflingen

Landkreis Freudenstadt


Abgrenzungsplan

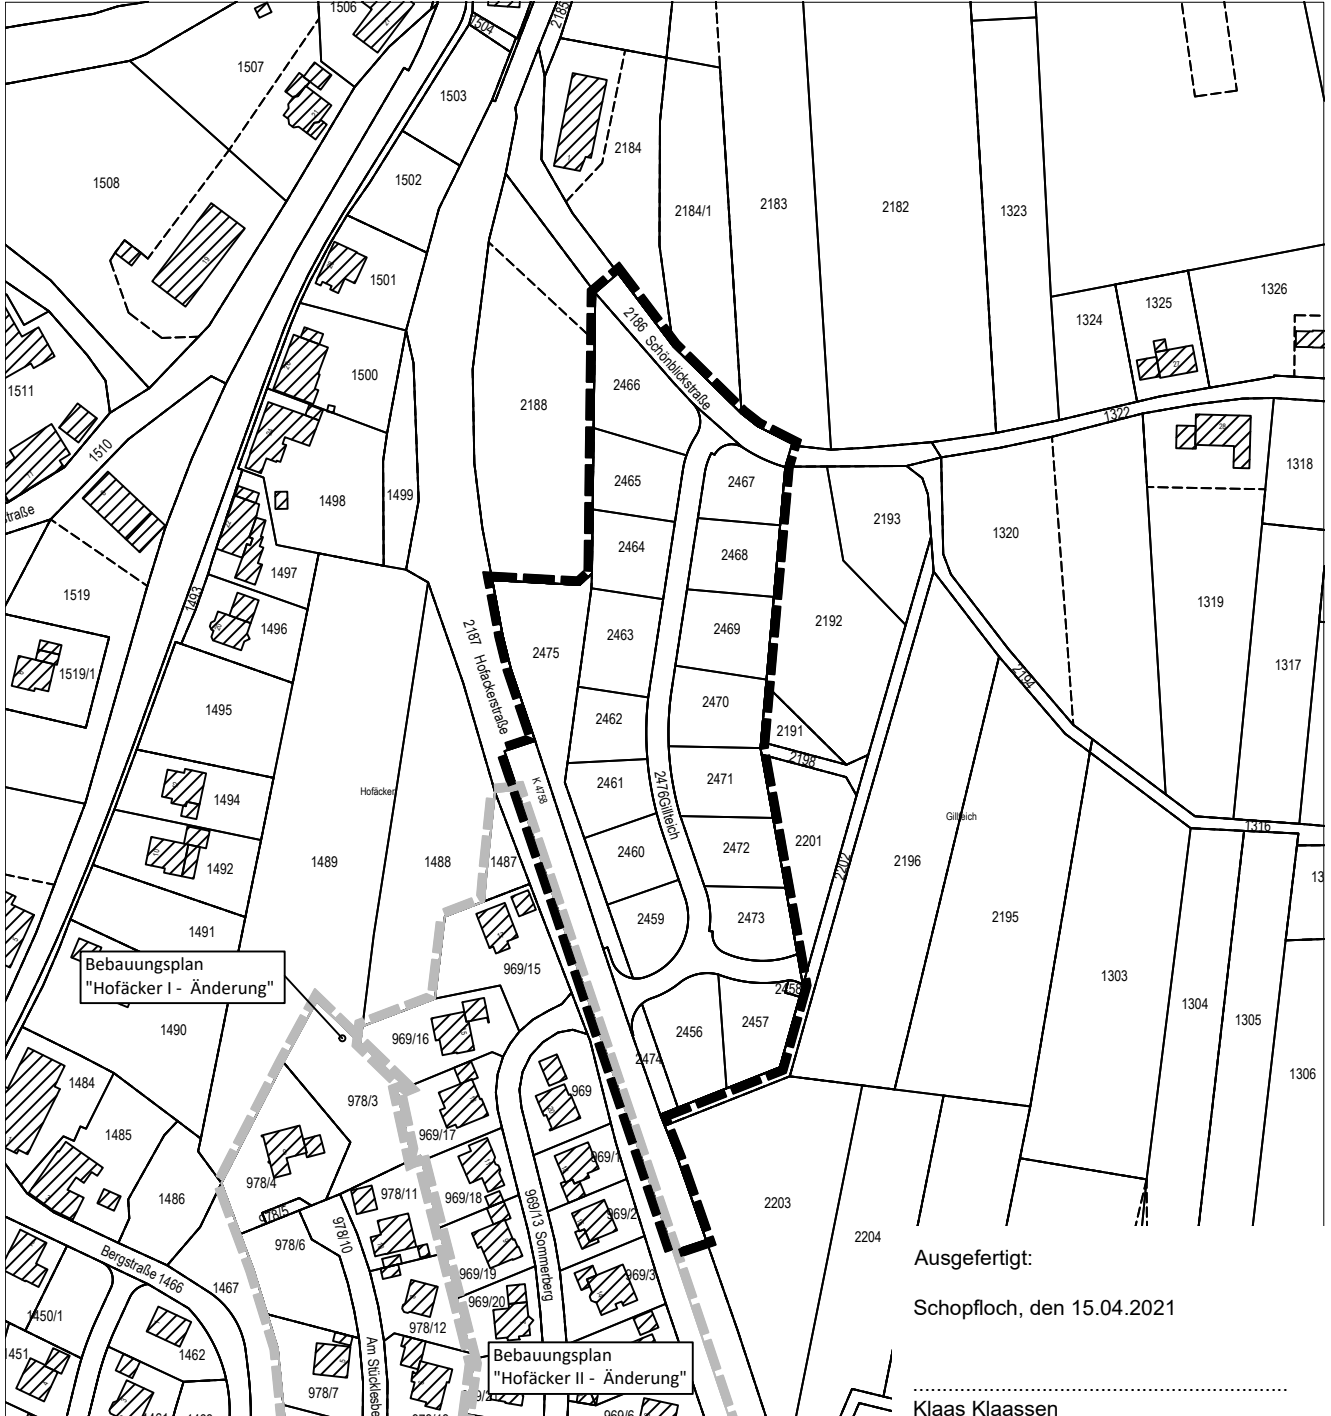

Ausgefertigt:
Schopfloch, den 15.04.2021

Klaas Klaassen

- Grenze des räumlichen Geltungsbereichs des BBP
'Gillteich - 1. Änderung' (§ 9 Abs.7 BauGB)
- Geltungsbereich angrenzender
Bebauungspläne

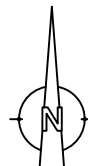

Maßstab	1 : 2.500
---------	-----------

St	28.01.2021	Aufstellungsbeschluss
St	15.04.2021	Keine Änderung, Satzungsbeschluss
Name	Datum	Art der Änderung
Gemeindeverwaltungsverband Dornstetten		
		Tel.: 07443/9604-0
		Fax.: 07443/9604-19
Bearbeiter: S. Stockburger		