



BEBAUUNGSPLAN 'GILLTEICH' IN SCHOPFLOCH - UNTERIFLINGEN LANDKREIS FREUDENSTADT ABGRENZUNGSPLAN

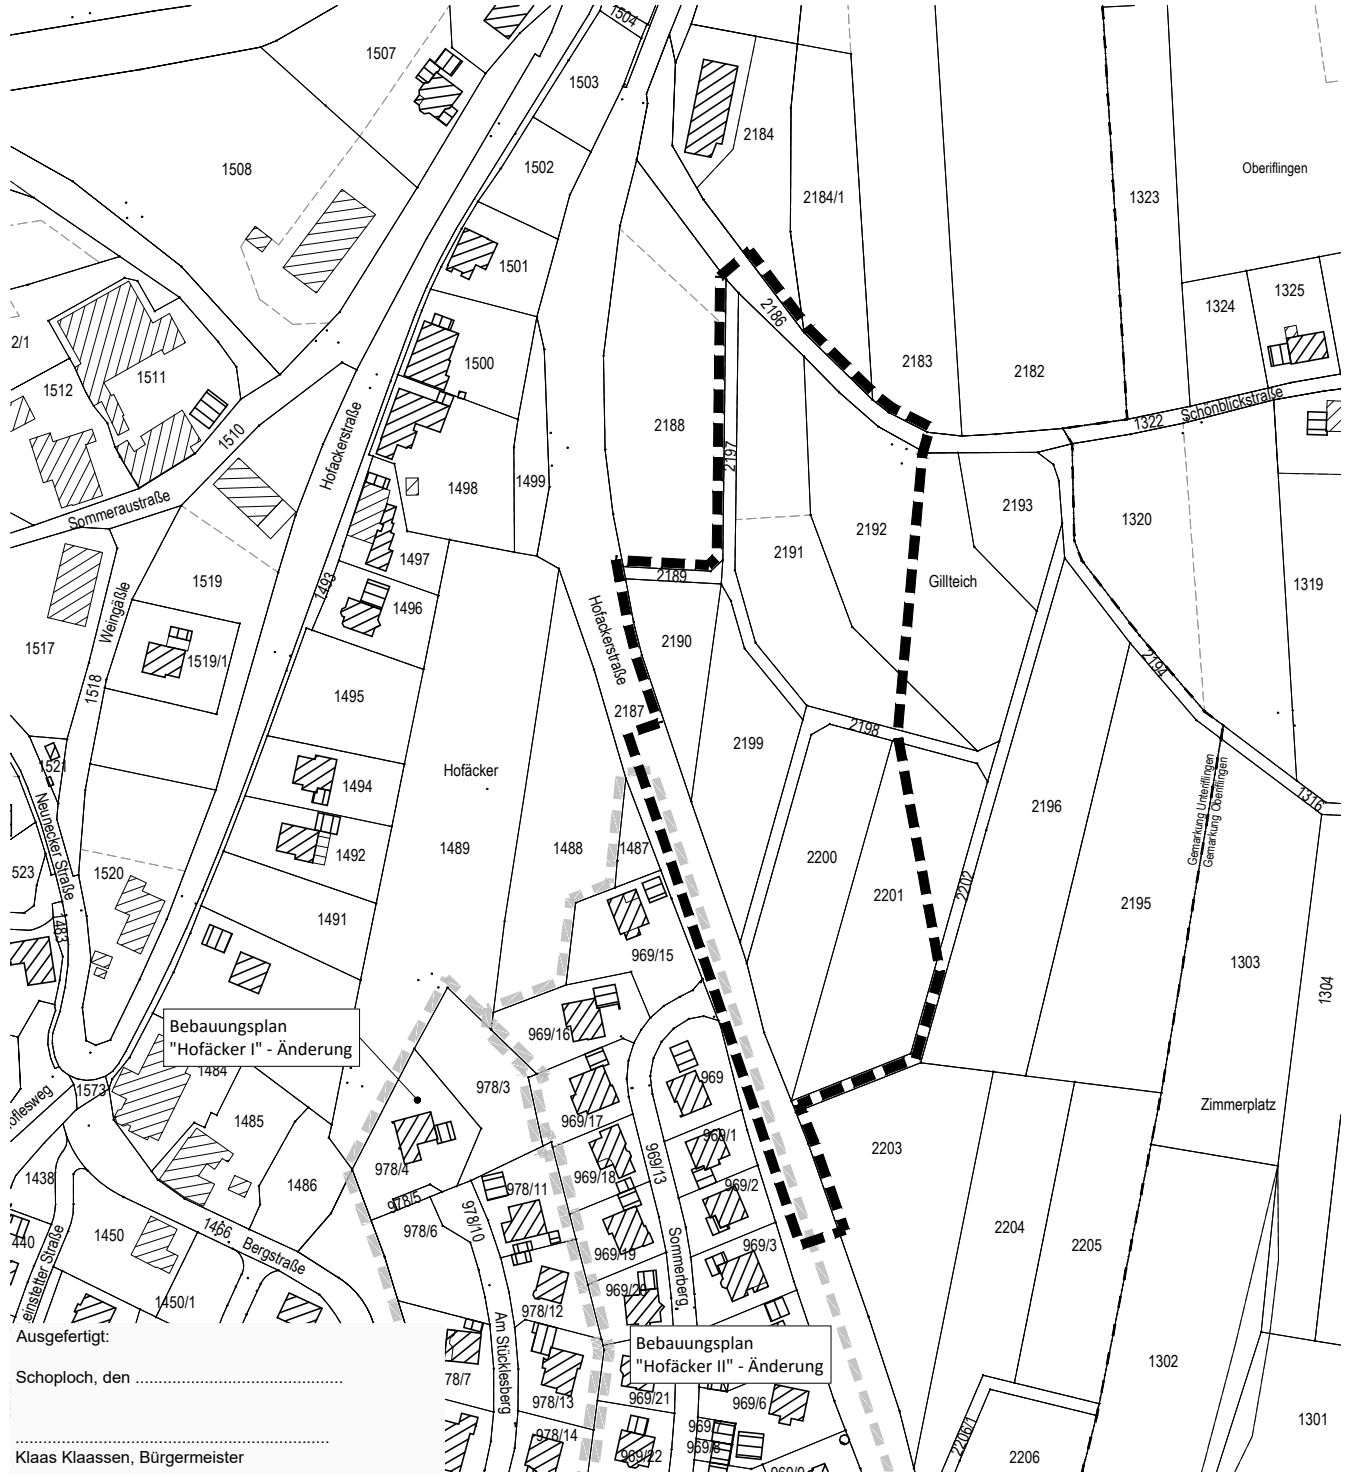

Bebauungsplan
"Hofäcker I" - Änderung

Bebauungsplan
"Hofäcker II" - Änderung

Ausgefertigt:
Schoploch, den
Klaas Klaassen, Bürgermeister

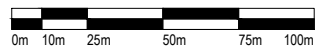

- Grenze des räumlichen Geltungsbereichs des BBP 'Gillteich' (§ 9 Abs.7 BauGB)
- Grenze des räumlichen Geltungsbereichs angrenzender Bebauungspläne

| | | | |
|--------------------|----------|---|----------------|
| Maßstab: 1 : 2.500 | | Projektnummer: 12511 | |
| | | Plannummer: 12511/abgrenz-1.4 | |
| Gez./Geö. | Datum | Änderungsvermerk | Grundlage: ALK |
| SF/Gr/Gf | 26.07.18 | Abgrenzungsplan | |
| Gr/Gf | 13.09.18 | k.Ä., Fassung zum Aufstellungsbeschluss | |
| Gr/Gf | 21.02.19 | k.Ä., Fassung erneute Offenlage | |
| Gr/Gf | 19.09.19 | k.Ä., Fassung Satzungsbeschluss | |

| | | |
|---|---|--|
| BÜROGRÖRER <small>UMWELT • VERKEHR • STADTPLANUNG</small> | Büro Emplingen Dettenseer Str. 23 72185 Emplingen Tel.: 07485/9769-0 info@buero-grfoerer.de | Büro Dornstetten Schießgrabenstraße 4 72280 Dornstetten Tel.: 07443/24056-0 info@buero-grfoerer.de |
| | Büro Owingen Gottlieb-Daimler-Str. 2 88696 Owingen Tel.: 07551/83498-0 info@buero-grfoerer.de | |