



Bebauungsplan 'Herrengarten - Erweiterung und 2. Änderung' in Schopfloch - Oberifflingen Landkreis Freudenstadt Abgrenzungsplan

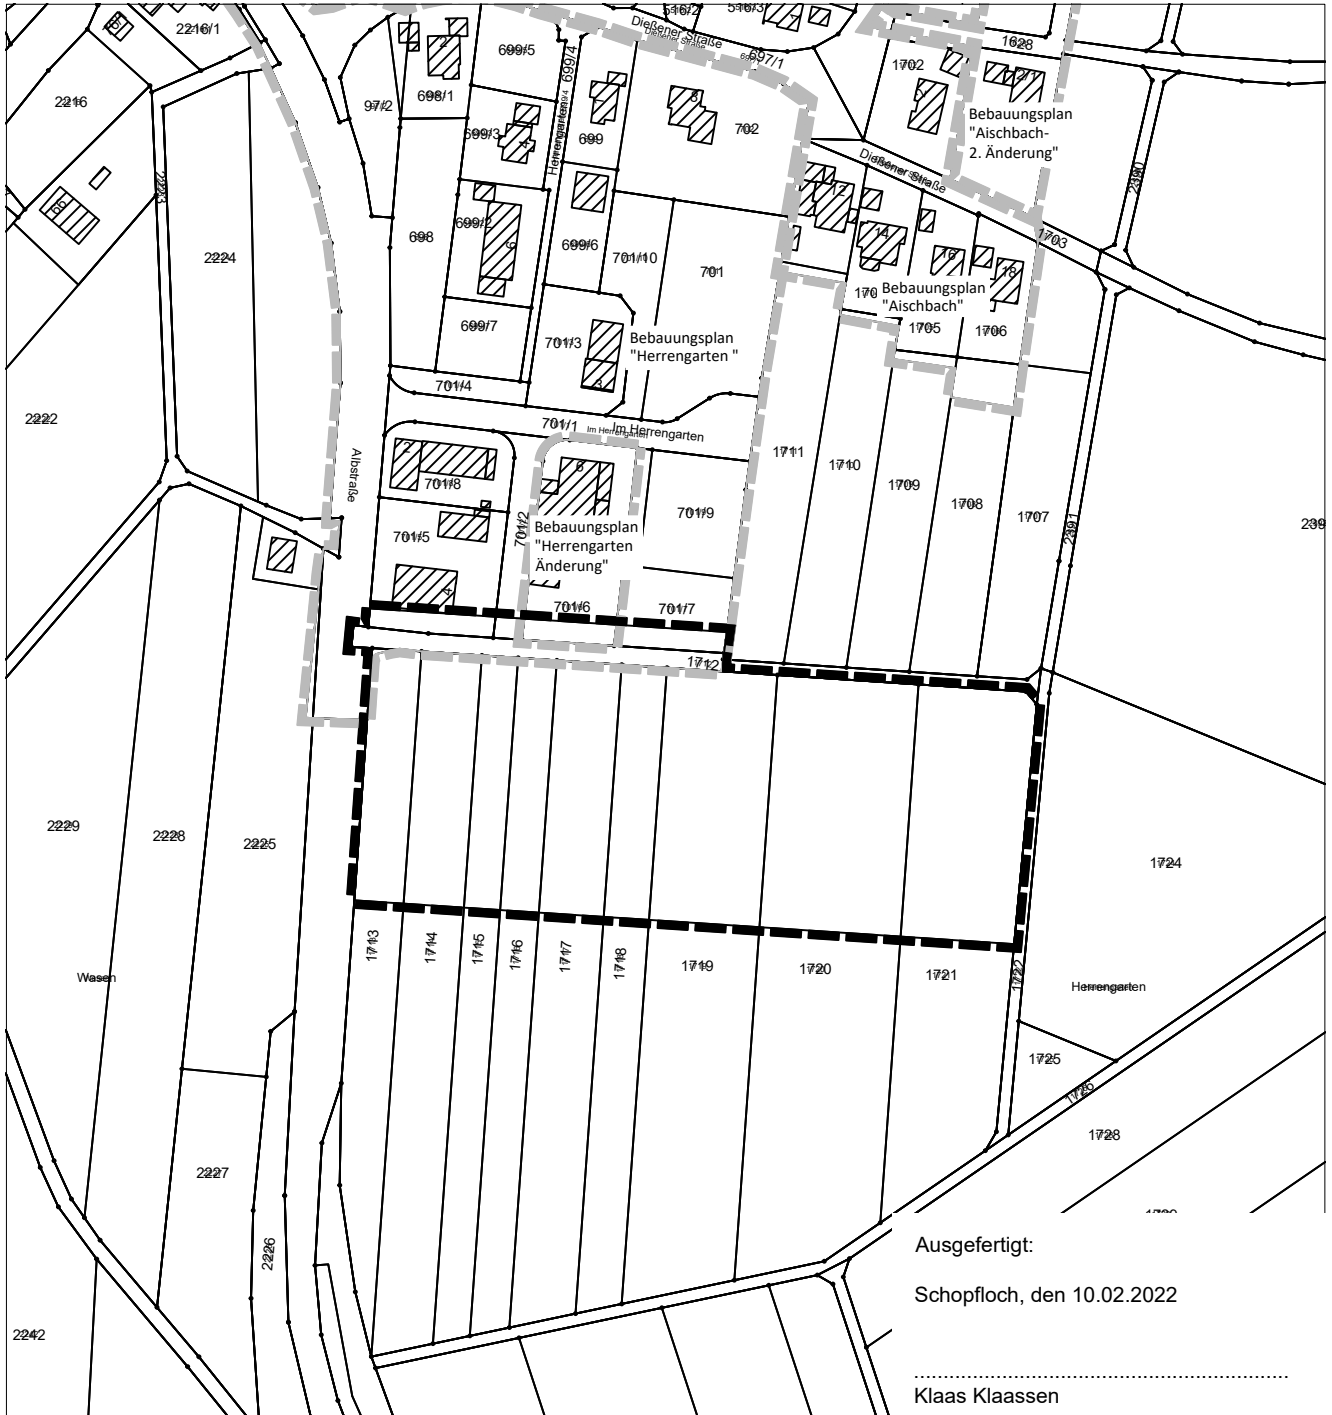

Ausgefertigt:
Schopfloch, den 10.02.2022

.....
Klaas Klaassen

- Grenze des räumlichen Geltungsbereichs des BBP 'Herrengarten - Erweiterung und 2. Änderung' (§ 9 Abs.7 BauGB)
- Geltungsbereich angrenzender Bebauungspläne

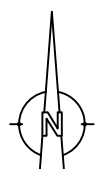

Maßstab	1 : 2.500
---------	-----------

St	Datum	Art der Änderung
St	24.10.2019	Aufstellungsbeschluss, Vorentwurf
St	17.12.2020	Reduzierung Geltungsbereich, frühzeitige Beteiligung
St	28.10.2021	Keine Änderung
St	10.02.2022	Keine Änderung, Satzungsbeschluss

**Gemeindeverwaltungsverband
Dornstetten**

Verbandsbauamt

Tel.: 07443/9604-0
Fax.: 07443/9604-19

Bearbeiter: S. Stockburger