


Umweltbericht zum Bebauungsplan "Herrengarten - Erweiterung und 2. Änderung"

in Schopfloch - Oberifflingen, Landkreis Freudenstadt

KOMBINIERTE ARTENSCHUTZMASSNAHME FÜR FELDLERCHE UND WACHTEL

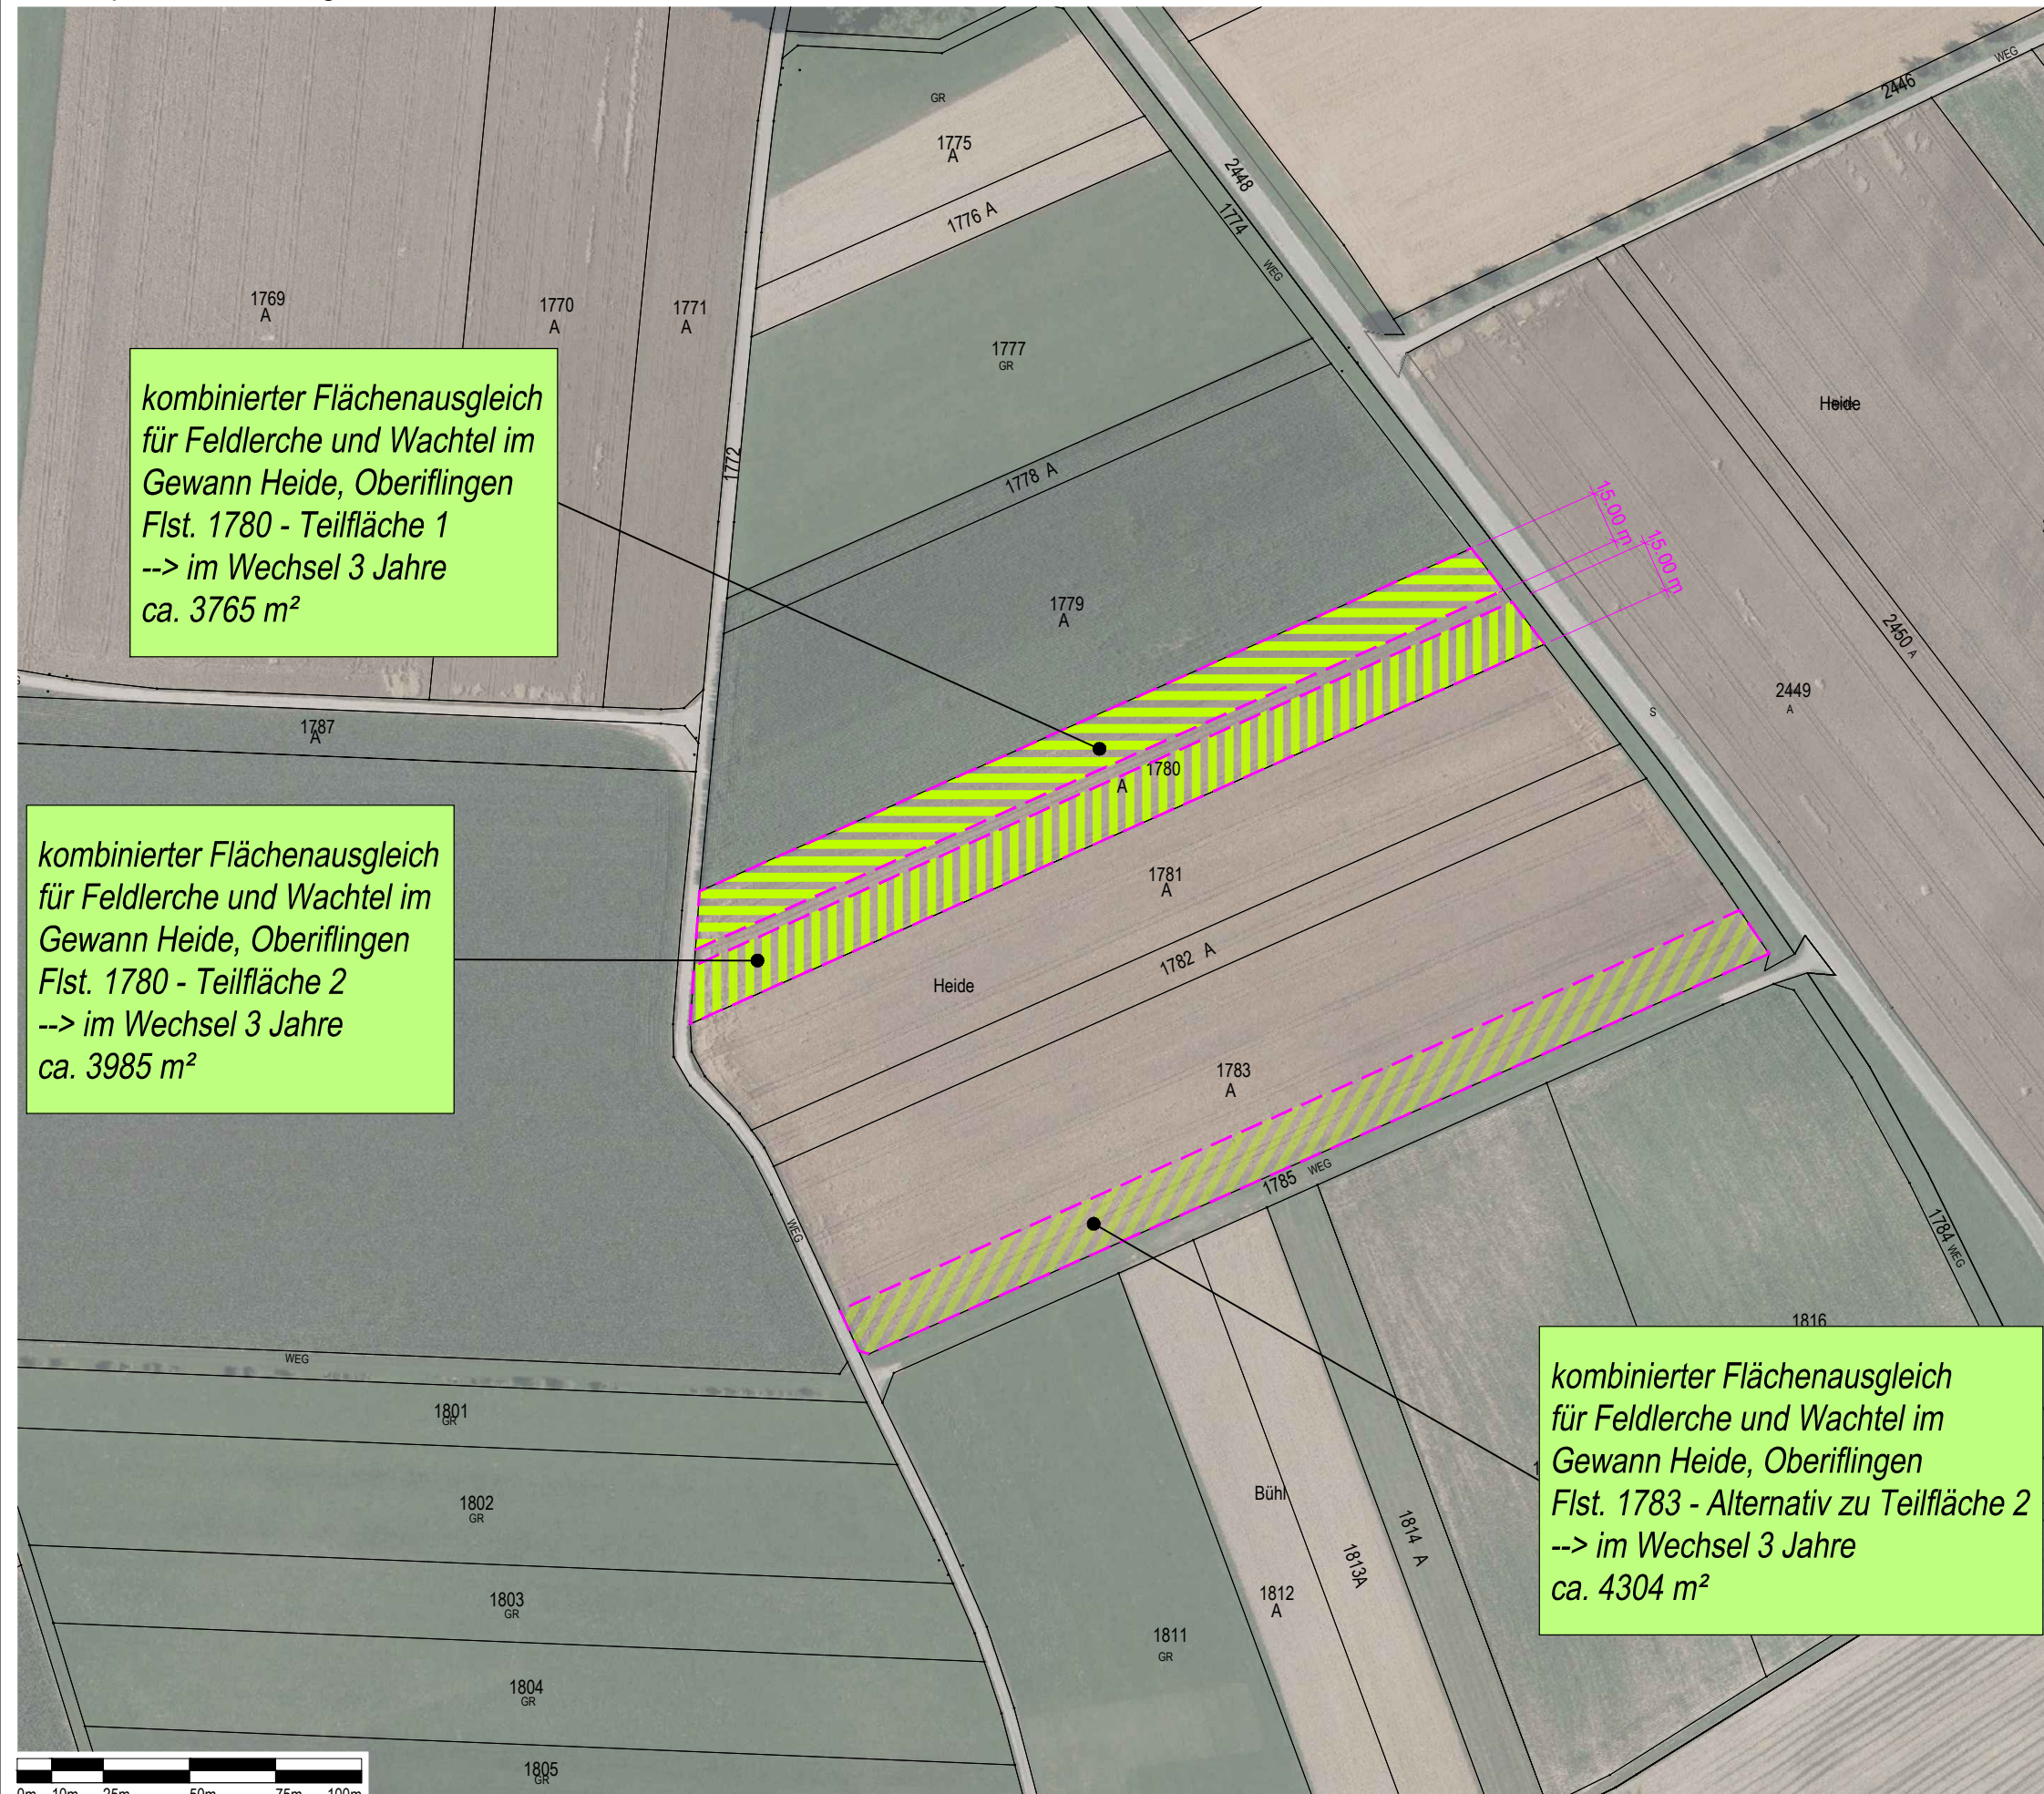

kombinierter Flächenausgleich für Feldlerche und Wachtel im Gewann Heide, Oberifflingen Flst. 1780 - Teilfläche 1 --> im Wechsel 3 Jahre ca. 3765 m²



kombinierter Flächenausgleich für Feldlerche und Wachtel im Gewann Heide, Oberifflingen Flst. 1780 - Teilfläche 2 --> im Wechsel 3 Jahre ca. 3985 m²

kombinierter Flächenausgleich für Feldlerche und Wachtel im Gewann Heide, Oberifflingen Flst. 1783 - Alternativ zu Teilfläche 2 --> im Wechsel 3 Jahre ca. 4304 m²

ZEICHENERKLÄRUNG

- Abgrenzung Brachflächen (Bunt- und Schwarzbrache) im dreijährigen Wechsel auf Teilflächen der Flurstücke Nrn. 1780 und 1783

ÜBERSICHTSLAGEPLAN

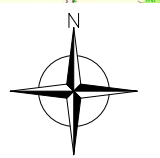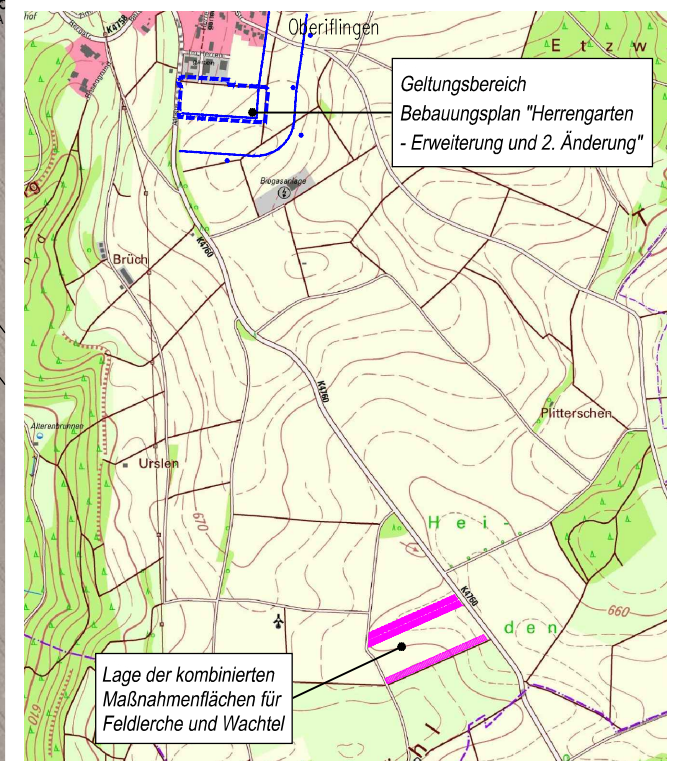

Gemeinde Schopfloch
Landkreis Freudenstadt

UMWELTBETRAG ZUM BEBAUUNGSPLAN
"HERRENGARTEN - ERWEITERUNG UND 2. ÄNDERUNG"
IN SCHOPFLOCH - OBERIFFLINGEN
ARTENSCHUTZMASSNAHME FELDLERCHE / WACHTEL

Maßstab:	1 : 2.000	Projektnummer:	12616
		Plannummer:	12616 / asp 1.2
Gez./Geö.	Datum	Änderungsvermerk	Grundlage: ALK
SF/Gr	20.08.21	Abgrenzung der Maßnahmenflächen	
Gr	25.01.22	Verschiebung der südlichen Ausgleichsfläche auf Flst. 1780	

BÜROGRÖRER UMWELT · VERKEHR · STADTPLANUNG

Büro Emplingen Hohenzollernweg 1 72186 Emplingen Tel.: 07485/9769-0 info@buero-groerer.de	Büro Dornstetten Schießgrabenstraße 4 72280 Dornstetten Tel.: 07443/24056-0 info@buero-groerer.de	Büro Owingen Gottlieb-Daimler-Str. 2 88696 Owingen Tel.: 07551/83498-0 info@buero-groerer.de
---	---	--

