


Umweltbericht zum Bebauungsplan "Herrengarten - Erweiterung und 2. Änderung"

in Schopfloch - Oberiflingen, Landkreis Freudenstadt

MASSNAHMENKONZEPT DER GRÜNORDNUNG

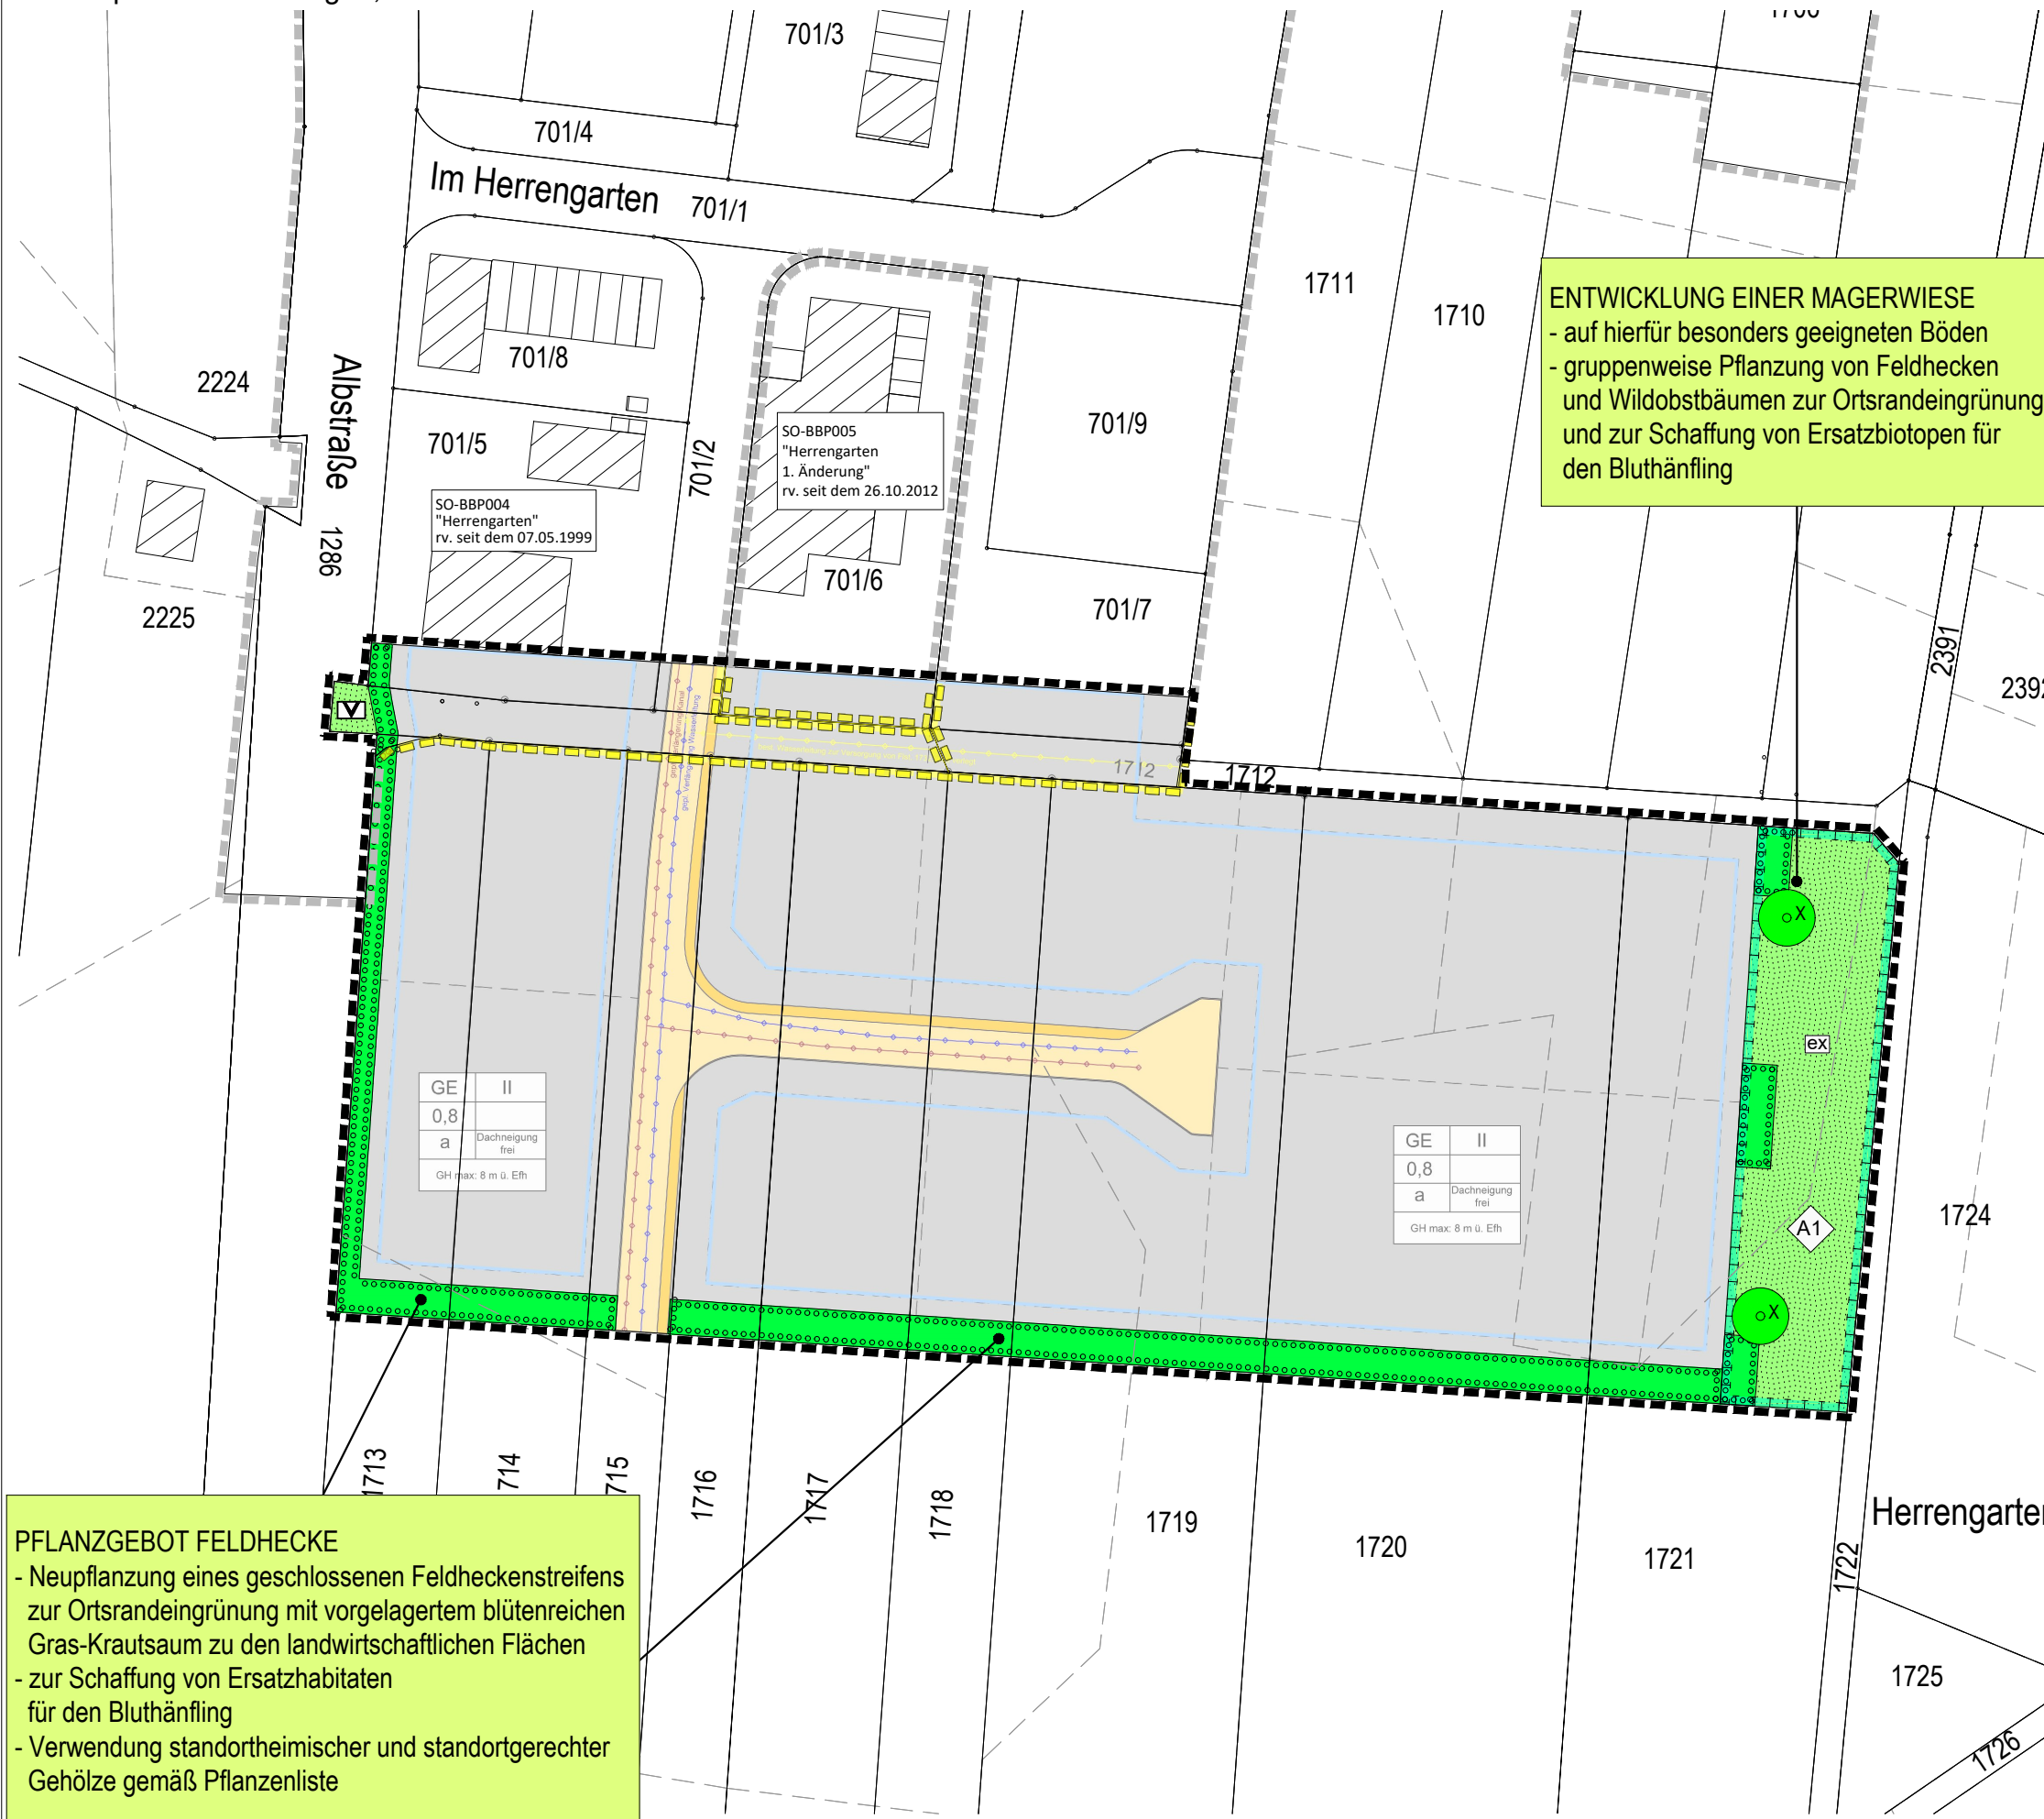

FESTSETZUNGSVORSCHLÄGE DER GRÜNORDNUNG

GRÜNFLÄCHEN
(§ 9 Abs. 1 Nr. 15 BauGB)

- öffentliche Grünfläche
- hier: Verkehrsgrün
- öffentliche Grünfläche
- hier: extensives Grünland, Entwicklung einer Magerwiese

FLÄCHEN MIT BINDUNGEN FÜR ANPFLANZUNGEN VON BÄUMEN
STRÄUCHERN UND SONSTIGEN BEPFLANZUNGEN
(§ 9 Abs. 1 Nr. 25a BauGB)

- Pflanzgebot Wildobst oder Laubbäume auf öff. Grundstücksflächen
- der Standort kann an die örtlichen Gegebenheiten angepasst werden
- empfohlene Arten und Sorten siehe Pflanzenliste
- Pflanzgebot Feldheckenpflanzung
- durchgehende Pflanzung einer freiwachsenden Feldhecke
mit vorgelagertem Gras-Krautsaum zu landwirtschaftlichen Flächen
- empfohlene Arten und Sorten siehe Pflanzenliste
- Umgrenzung von Flächen für Maßnahmen zum Schutz,
zur Pflege und zur Entwicklung von Natur und Landschaft
- Entwicklung einer Magerwiese
- Randeingrünung mit Feldheckengruppen und Wildobstbäumen

ZEICHENERKLÄRUNG

- Grenze des räumlichen Geltungsbereichs
des Bebauungsplanes
- Geltungsbereiche angrenzender
Bebauungspläne
- aufzuhebende Geltungsbereiche
angrenzender Bebauungspläne
- Flurstücksgrenzen und Flurstücksnummern
- Gebäudebestand

Gemeinde Schopfloch
Landkreis Freudenstadt



UMWELTBETRAG ZUM BEBAUUNGSPLAN
"HERRENGARTEN - ERWEITERUNG UND 2. ÄNDERUNG"
IN SCHOPFLOCH - OBERIFLINGEN
MASSNAHMENKONZEPT DER GRÜNORDNUNG

Maßstab:	1 : 1.000	Projektnummer:	12616
		Plannummer:	12616 / mass 1.3
Gez./Geä.	Datum	Änderungsvermerk	Grundlage: ALK
SF/Gr	17.12.20	erstellt, Fassung zum BPlan-Entwurf	
SF/Gr	20.08.21	Anpassung an BPlan zur Offenlage, Ergänzung Krautsaum an Hecke	
Gr	10.02.22	k.Ä., Fassung zum Satzungsbeschluss	

BÜROGRÖRER
UMWELT + VERKEHR + STADTPLANUNG

Büro Emplingen Hohenzollerweg 1 72186 Emplingen Tel.: 07485/9769-0 info@buero-groerer.de	Büro Dornstetten Schießgrabenstraße 4 72280 Dornstetten Tel.: 07443/24056-0 info@buero-groerer.de	Büro Owingen Gottlieb-Daimler-Str. 2 88696 Owingen Tel.: 07551/83498-0 info@buero-groerer.de
--	---	--

PFLANZGEBOT FELDHECKE
- Neupflanzung eines geschlossenen Feldheckenstreifens zur Ortsrandeingrünung mit vorgelagertem blütenreichen Gras-Krautsaum zu den landwirtschaftlichen Flächen
- zur Schaffung von Ersatzhabitaten für den Bluthänfling
- Verwendung standortheimischer und standortgerechter Gehölze gemäß Pflanzenliste

ENTWICKLUNG EINER MAGERWIESE
- auf hierfür besonders geeigneten Böden
- gruppenweise Pflanzung von Feldhecken und Wildobstbäumen zur Ortsrandeingrünung und zur Schaffung von Ersatzbiotopen für den Bluthänfling

GE	II
0,8	
a	Dachneigung frei
GH max: 8 m ü. Efh.	

GE	II
0,8	
a	Dachneigung frei
GH max: 8 m ü. Efh.	