





BEBAUUNGSPLAN 'HOMAG I' IN SCHOPFLOCH LANDKREIS FREUDENSTADT ABGRENZUNGSPLAN

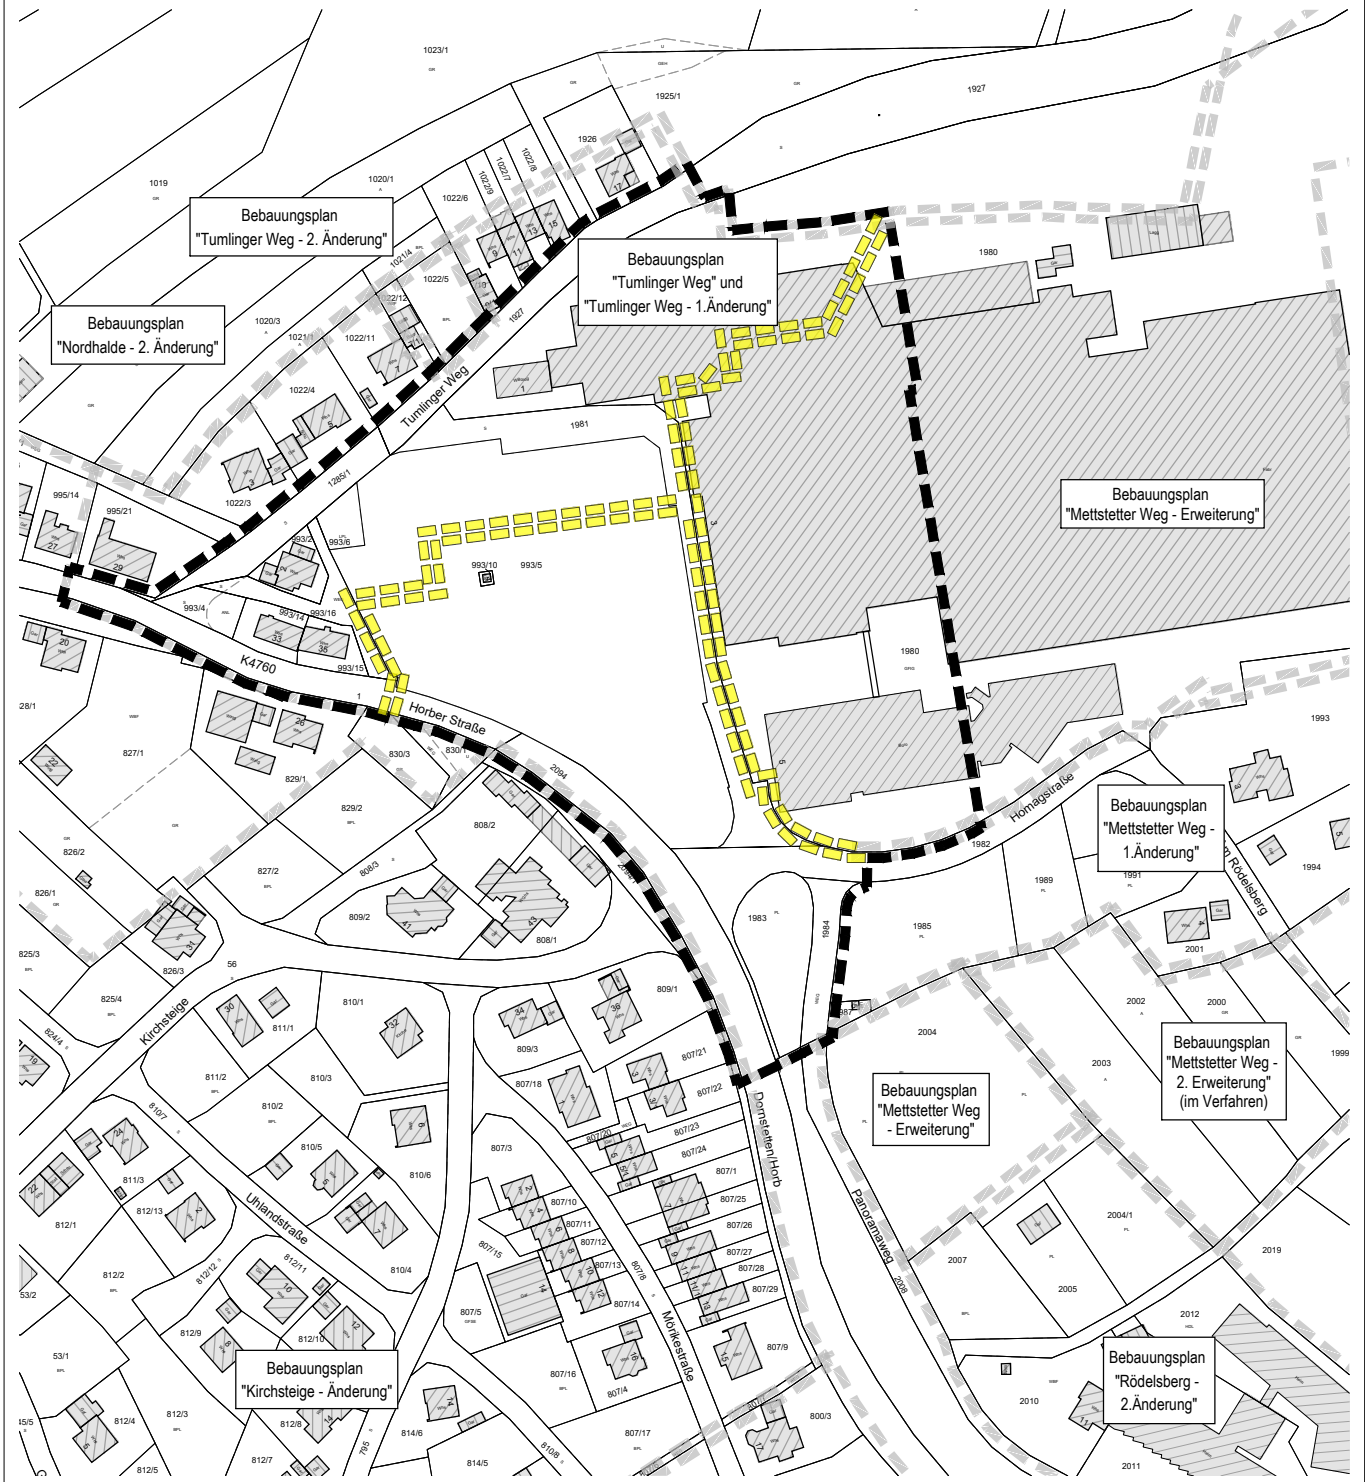

-  Grenze des räumlichen Geltungsbereichs des Bebauungsplanes 'HOMAG I' (§ 9 Abs.7 BauGB)
-  Grenze des räumlichen Geltungsbereichs angrenzender Bebauungspläne
-  Grenze aufzuhebende Geltungsbereiche rechtskräftiger Bebauungspläne



Maßstab: 1 : 2500		Projektnummer: 12391 Plannummer: 12391/abgrenz-1.3	
Gez./Geö.	Datum	Änderungsvermerk	Grundlage: ALK
SF/Gr	06.12.17	Abgrenzungsplan	
SF/Gr	17.12.20	Aktualisierung ALK-Daten	
SF/Gr	23.09.21	Aktualisierung ALK-Daten zum Satzungsbeschluss	

BÜROGRÖRER
UMWELT • VERKEHR • STADTPLANUNG

Büro Empingen Hohenzollerweg 1 72186 Empingen Tel.: 07485/9769-0 info@buero-groerer.de	Büro Dornstetten Schießgrabenstraße 4 72280 Dornstetten Tel.: 07443/24056-0 info@buero-groerer.de	Büro Owingen Gottlieb-Daimler-Str. 2 88696 Owingen Tel.: 07551/83498-0 info@buero-groerer.de
--	---	--