



BEBAUUNGSPLAN 'LAIBER SÜD' IN SCHOPFLOCH LANDKREIS FREUDENSTADT ABGRENZUNGSPLAN

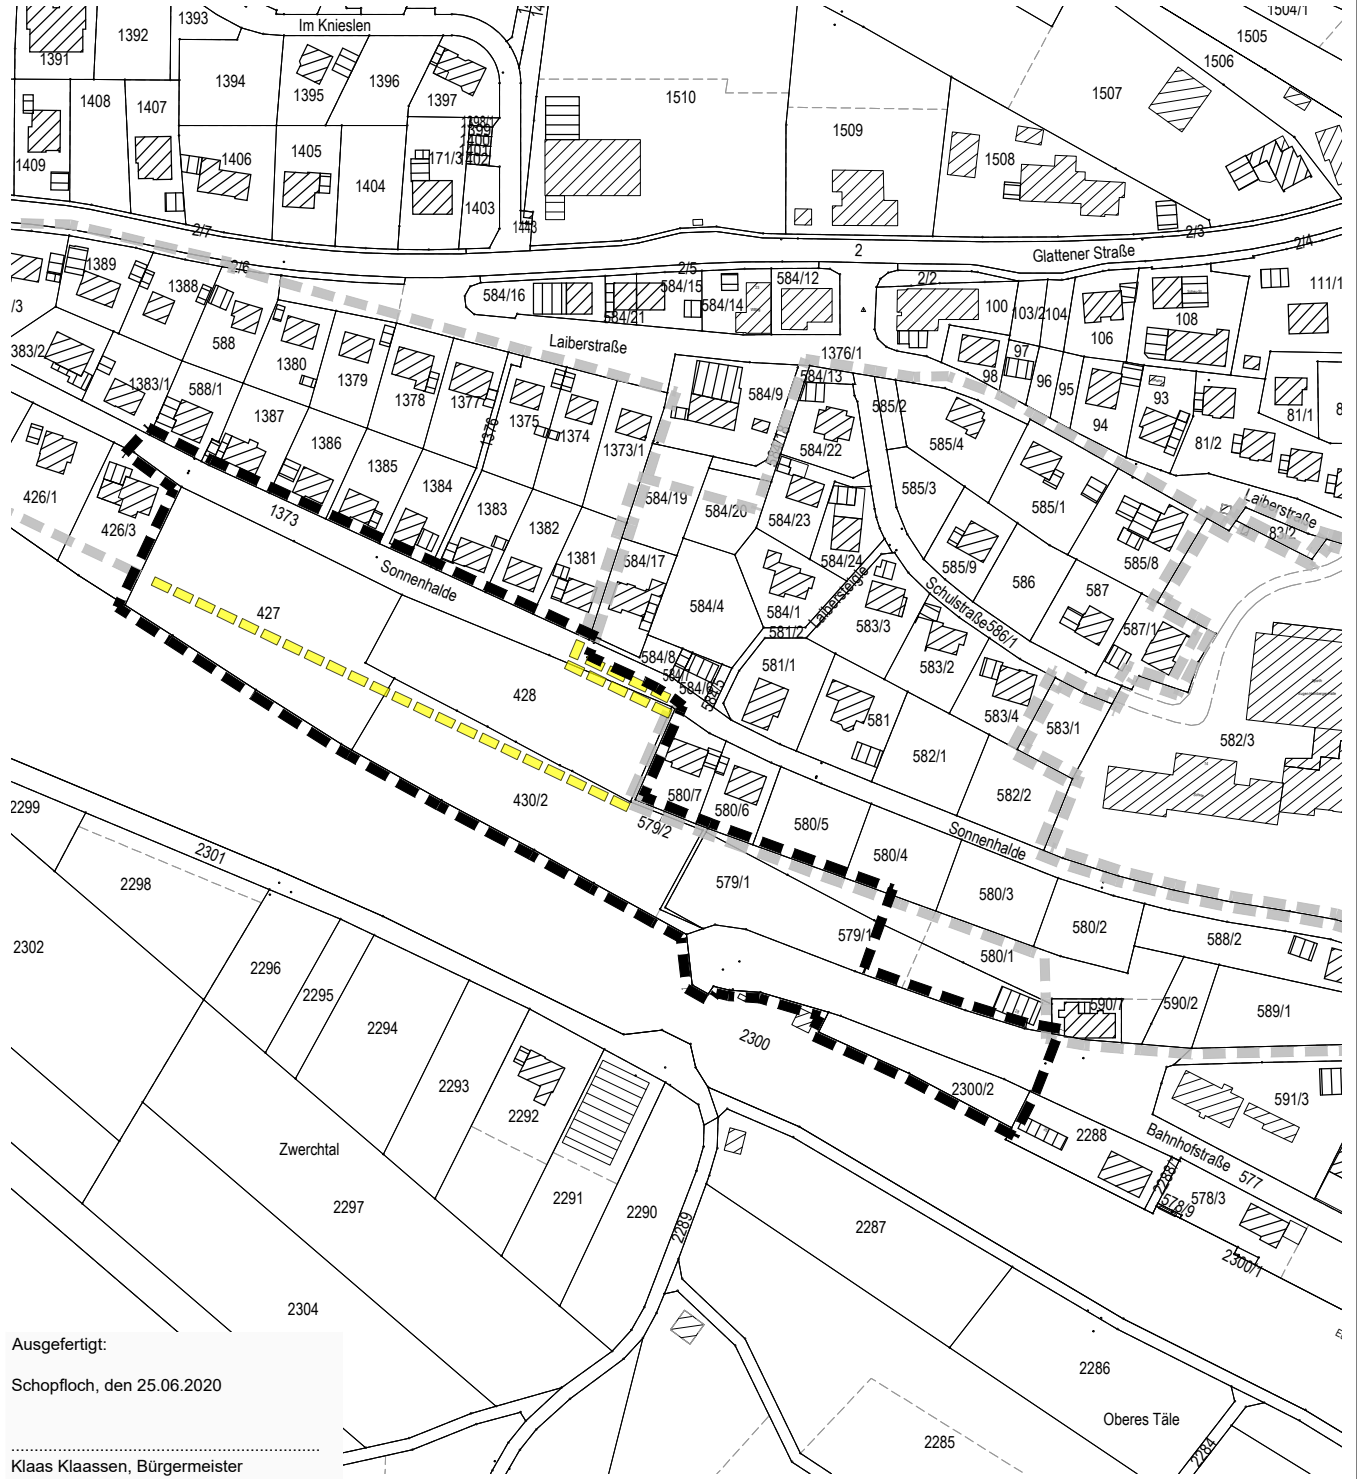

Ausgefertigt:
Schopfloch, den 25.06.2020
Klaas Klaassen, Bürgermeister

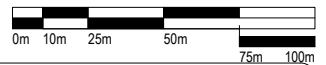

- Grenze des räumlichen Geltungsbereichs des Bebauungsplanes 'Laiber Süd' (§ 9 Abs.7 BauGB)
- Grenze des räumlichen Geltungsbereichs angrenzender Bebauungspläne / Baulinienpläne
- aufzuhebende Geltungsbereiche angrenzender Bebauungspläne / Baulinienpläne

Maßstab: 1 : 2.500		Projektnummer: 12510	
		Plannummer: 12510/abgrenz-1.6	
Gez./Geß.	Datum	Änderungsvermerk	Grundlage: ALK
SF/Gr/Gf	26.07.18	Abgrenzungsplan	
WJ/Gr/Gf	13.09.18	Grundstücke 2300/2 entfällt	
LD/Gr/Gf	28.03.19	keine Änderung, erneute Offenlage	
SF/Gr/Gf	21.11.19	Erweiterung Geltungsbereich, erneute Offenlage	
SF/Gr/Gf	05.03.20	Reduzierung Geltungsbereich, erneute Offenlage	
SF/Gr/Gf	25.06.20	keine Änderung (Satzungsbeschluss)	

BÜROGRÖRER
UMWELT • VERKEHR • STADTPLANUNG

Büro Empfingen
Hohenzollerweg 1
72186 Empfingen
Tel.: 07485/9769-0
info@buero-groerer.de

Büro Dornstetten
Schießgrabenstraße 4
72280 Dornstetten
Tel.: 07443/24056-0
info@buero-groerer.de

Büro Owingen
Gottlieb-Daimler-Str. 2
88696 Owingen
Tel.: 07551/83498-0
info@buero-groerer.de