


# BEBAUUNGSPLAN "METTSTETTER WEG, ERWEITERUNG, 1. ERWEITERUNG UND 2. ÄNDERUNG" GEMEINDE SCHOPFLOCH, LANDKREIS FREUDENSTADT ABGRENZUNGSPLAN

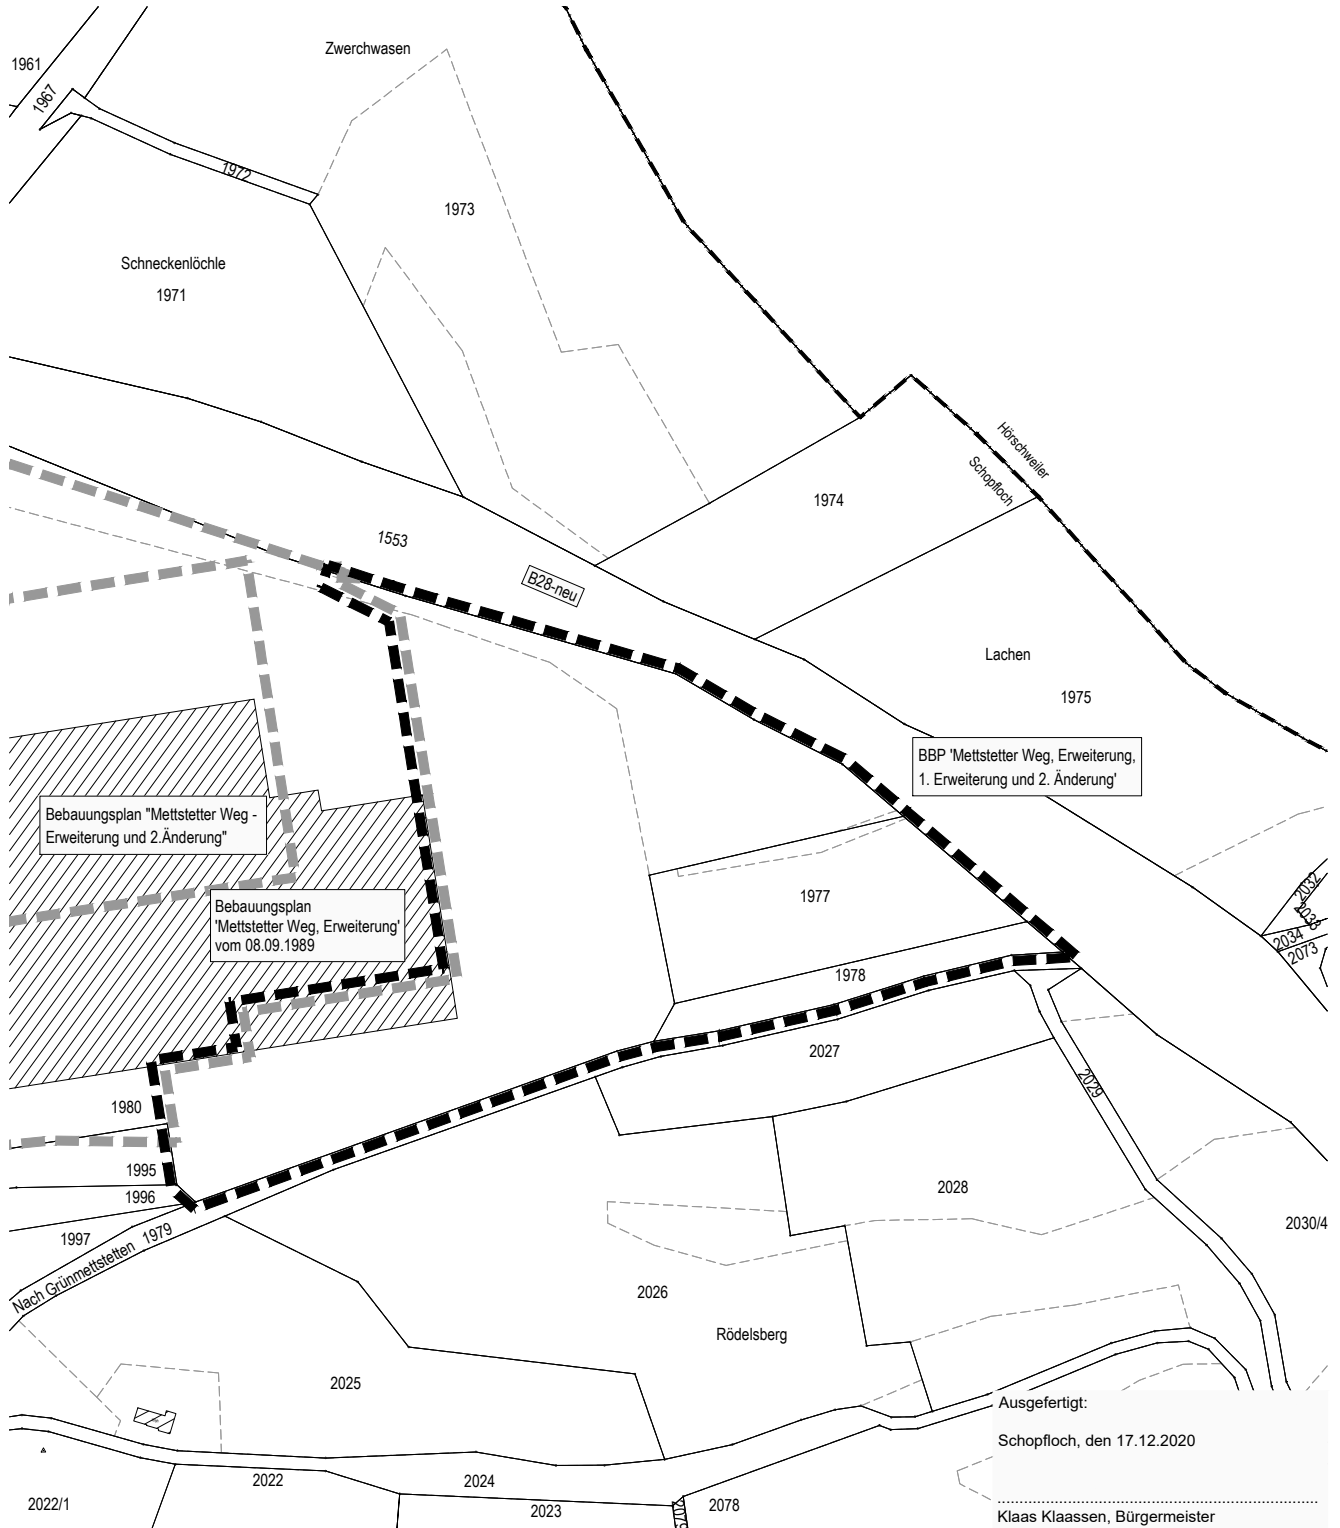

Bebauungsplan "Mettstetter Weg - Erweiterung und 2. Änderung"

Bebauungsplan "Mettstetter Weg, Erweiterung" vom 08.09.1989

BBP "Mettstetter Weg, Erweiterung, 1. Erweiterung und 2. Änderung"

Ausgefertigt:  
Schopfloch, den 17.12.2020

Klaas Klaassen, Bürgermeister

- Grenze des räumlichen Geltungsbereichs des BBP "Mettstetter Weg, Erweiterung, 1. Erweiterung und 2. Änderung" (§ 9 Abs.7 BauGB)
- Grenze des räumlichen Geltungsbereichs angrenzender Bebauungspläne

Maßstab: 1 : 2.500		Projektnummer: 12905	
		Plannummer: 12905/abgr_1.2	
Gez./Geä.	Datum	Änderungsvermerk	Grundlage: ALK
FT	17.09.20	erstellt	
SF/Gr	17.12.20	k.A. Satzungsbeschluss	

**BÜROGRÖRER**  
UMWELT • VERKEHR • STADTPLANUNG

Büro Empfingen  
Hohenzollerweg 1  
72186 Empfingen  
Tel.: 07485/9769-0  
info@buero-groroerer.de

Büro Dornstetten  
Schießgrabenstraße 4  
72280 Dornstetten  
Tel.: 07443/24056-0  
info@buero-groroerer.de

Büro Owingen  
Gottlieb-Daimler-Str. 2  
88696 Owingen  
Tel.: 07551/83498-0  
info@buero-groroerer.de